

**Demandeur du devis :**  Propriétaire  Notaire  Agence Immobilière  Constructeur  Autres

Je soussigné(e)  M.  Mme **Nom :** ..... **Prénom :** .....

**Adresse actuelle :** .....

**Code postal :** ..... **Commune :** .....

**Téléphone :** ..... **E-mail :** .....

**Titulaire du contrat d'abonnement :** *(Si différent du demandeur)*

M.  Mme **Nom, Prénom ou (Raison Sociale) :** .....

**N° de Siret :** .....

**Adresse de facturation :** .....

**Code postal :** ..... **Commune :** .....

**Téléphone :** ..... **E-mail :** .....

Sollicite un devis concernant le réseau d'eau potable pour :  Un terrain  Un bâtiment existant *(cocher la case correspondante)*

**Références Cadastres de la parcelle :** Section.....N° .....

**Adresse de la parcelle (N°, Rue) :** .....

**Numéro du lot en cas de lotissement :** .....

**Pièces à fournir - Voir au dos**

Cette demande de devis concerne :

La réalisation d'un branchement de raccordement au réseau collectif d'assainissement


Le demandeur,

Fait le .....


Signature

# PIECES A FOURNIR

Un plan de situation à l'échelle 1/10000 ou 1/25000ème sur lequel l'emplacement de la parcelle sera matérialisé par un cercle rouge


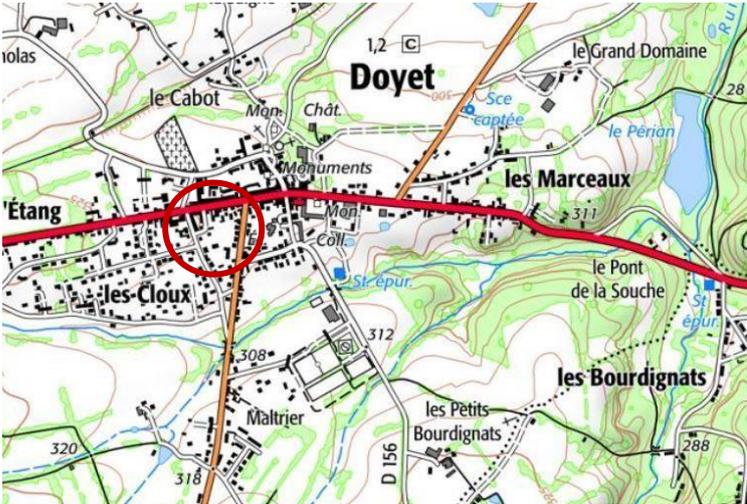


Un plan de situation à l'échelle 1/1000 ou 1/5000ème sur lequel l'emplacement de la parcelle sera matérialisé par un cercle rouge

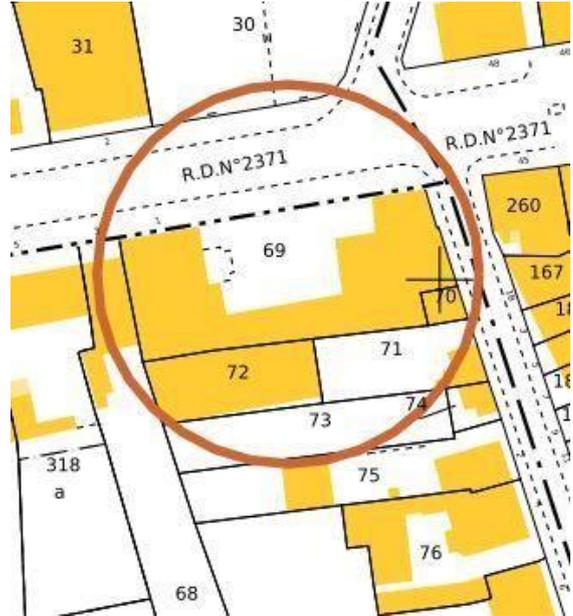

Un plan de masse à l'échelle 1/250 ou 1/500ème sur lequel figureront les cotes du terrain, l'implantation de la maison, les voiries d'accès et l'emplacement des raccordements Eau et/ou Assainissement souhaités

Lot n°6  
SURFACE = 520 m<sup>2</sup>

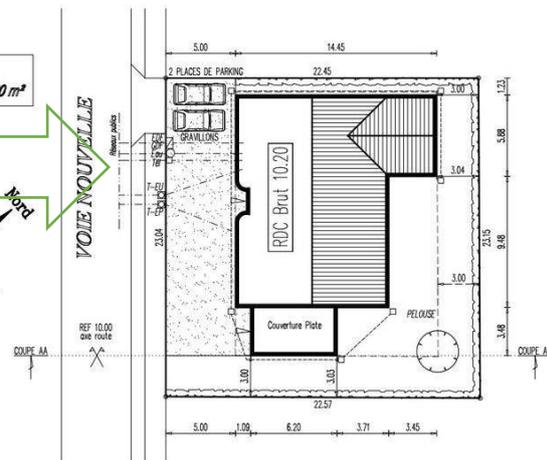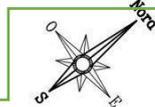

Dans le cas où les informations fournies ne permettraient pas de procéder à l'établissement du devis, un Rendez-vous sur place avec le demandeur sera réalisé.