

Demandeur du devis : Propriétaire Notaire Agence Immobilière Constructeur Autres

Je soussigné(e) M. Mme **Nom :** **Prénom :**

Adresse actuelle :

Code postal : **Commune :**

Téléphone : **E-mail :**

Titulaire du contrat d'abonnement : (Si différent du demandeur)

M. Mme **Nom, Prénom ou (Raison Sociale) :**

N° de Siret :

Adresse de facturation :

Code postal : **Commune :**

Téléphone : **E-mail :**

Sollicite un devis concernant le réseau d'eau potable pour : Un terrain Un bâtiment existant (cocher la case correspondante)

Références Cadastres de la parcelle : Section.....N°

Adresse de la parcelle (N°, Rue) :

Numéro du lot en cas de lotissement :

Pièces à fournir - Voir Page N°2

Cette demande de devis concerne :

- | | |
|------------------------------------------------------------------------------|--------------------------------------------------------------------|
| <input type="checkbox"/> La réalisation d'un branchement d'eau potable | <input type="checkbox"/> Le déplacement du compteur |
| <input type="checkbox"/> Mise en service du branchement (pose d'un compteur) | <input type="checkbox"/> Un ou plusieurs compteurs supplémentaires |
| <input type="checkbox"/> Le remplacement ou la réparation d'un regard | <input type="checkbox"/> Extension de réseaux |
| <input type="checkbox"/> Le remplacement d'un couvercle de regard | <input type="checkbox"/> Autres : |

A remplir uniquement dans le cas où votre demande concerne la pose d'un nouveau compteur :


Le compteur posé sera destiné à une consommation de type : (cocher le type concerné)

- | | |
|--------------------------------------------------------------------------------|---------------------------------------------------------------------------------------|
| <input type="checkbox"/> Domestique - Préciser la nature de l'assainissement : | |
| <input type="checkbox"/> Individuel / Autonome | <input type="checkbox"/> Collectif <input type="checkbox"/> Industriel nature : |
| <input type="checkbox"/> Commercial nature : | |
| <input type="checkbox"/> Agricole - Préciser la nature de l'installation : | |
| <input type="checkbox"/> Bâtiment Stockage | <input type="checkbox"/> Bâtiment Elevage <input type="checkbox"/> Prairie |


Le demandeur,
Fait le
Signature

PIECES A FOURNIR

Un plan de situation à l'échelle 1/10000 ou 1/25000ème sur lequel l'emplacement de la parcelle sera matérialisé par un cercle rouge

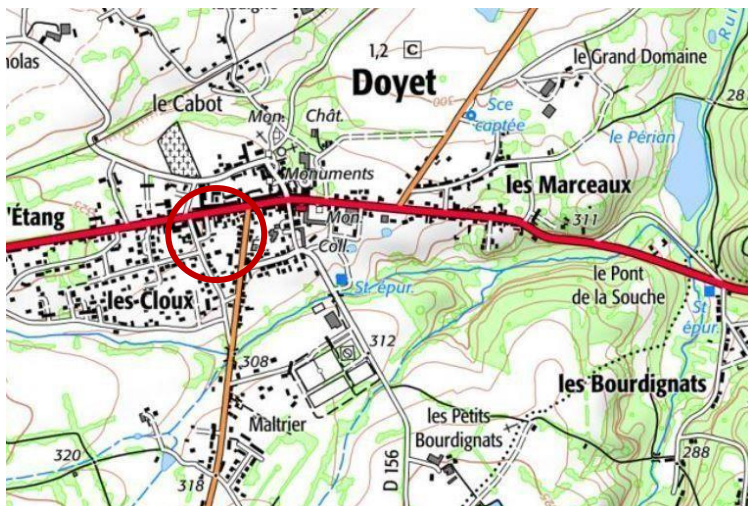


Un plan de situation à l'échelle 1/1000 ou 1/5000ème sur lequel l'emplacement de la parcelle sera matérialisé par un cercle rouge

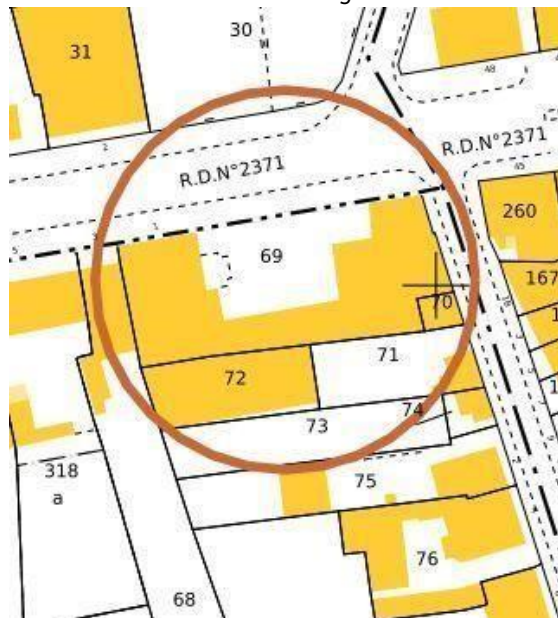

Un plan de masse à l'échelle 1/250 ou 1/500ème sur lequel figureront les côtes du terrain, l'implantation de la maison, les voiries d'accès et l'emplacement des raccordements Eau et/ou Assainissement souhaités

Lot n°6
SURFACE = 520 m²

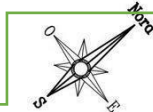

Dans le cas où les informations fournies ne permettraient pas de procéder à l'établissement du devis, un rendez-vous sur place avec le demandeur sera réalisé.