

Demandeur du devis : Propriétaire Notaire Agence Immobilière Constructeur Autres

Je soussigné(e) M. Mme **Nom :** **Prénom :**

Adresse actuelle :

Code postal : **Commune :**

Téléphone : **E-mail :**

Titulaire du contrat d'abonnement : (Si différent du demandeur)

M Mme **Nom, Prénom ou (Raison Sociale) :**

N° de Siret :

Adresse de facturation :

Code postal : **Commune :**

Téléphone : **E-mail :**

Sollicite un devis concernant le réseau d'eau potable pour : Un terrain Un bâtiment existant
(Cocher la case correspondante)

Références Cadastres de la parcelle :

Section.....N°.....

Adresse de la parcelle (N°, Rue) :

Numéro du lot en cas de lotissement :

Pièces à fournir - Voir Page N°2

Cette demande de devis concerne :

- | | |
|--|--|
| <input type="checkbox"/> La réalisation d'un branchement d'eau potable | <input type="checkbox"/> Le déplacement du compteur |
| <input type="checkbox"/> Mise en service du branchement (pose d'un compteur) | <input type="checkbox"/> Un ou plusieurs compteurs supplémentaires |
| <input type="checkbox"/> Le remplacement ou la réparation d'un regard | <input type="checkbox"/> Extension de réseaux |
| <input type="checkbox"/> Le remplacement d'un couvercle de regard | <input type="checkbox"/> Autres : |

A remplir uniquement dans le cas où votre demande concerne la pose d'un nouveau compteur :

Le compteur posé sera destiné à une consommation de type : (cocher le type concerné)

- | | | |
|--|---|---|
| <input type="checkbox"/> Domestique individuel | <input type="checkbox"/> Domestique collectif | <input type="checkbox"/> Industriel et commercial |
| <input type="checkbox"/> Agricole - à finalités d'abreuvement | <input type="checkbox"/> Agricole - autre | |
| <input type="checkbox"/> Etablissement public (scolaires, hospitaliers, administration publique) | | |
| <input type="checkbox"/> Défense incendie | | |


L'assainissement des eaux usées sera :

- | | |
|--|------------------------------------|
| <input type="checkbox"/> Individuel / Autonome | <input type="checkbox"/> Collectif |
|--|------------------------------------|


Le demandeur,
Fait le
Signature

PIECES A FOURNIR

Un plan de situation à l'échelle 1/10000 ou 1/25000ème sur lequel l'emplacement de la parcelle sera matérialisé par un cercle rouge


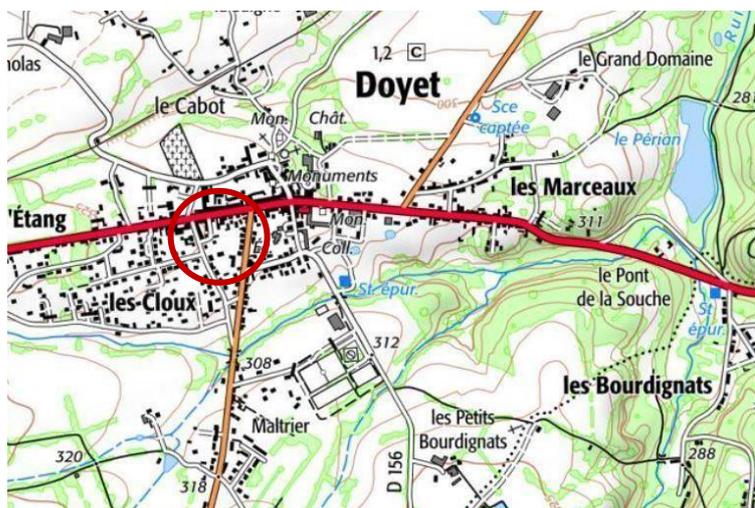


Un plan de situation à l'échelle 1/1000 ou 1/5000ème sur lequel l'emplacement de la parcelle sera matérialisé par un cercle rouge

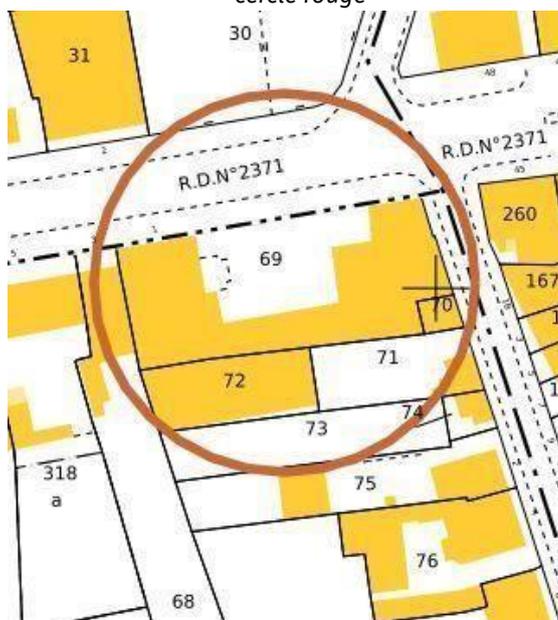

Un plan de masse à l'échelle 1/250 ou 1/500ème sur lequel figureront les côtes du terrain, l'implantation de la maison, les voiries d'accès et l'emplacement des raccordements Eau et/ou Assainissement souhaités

Lot n°6
SURFACE = 520 m²

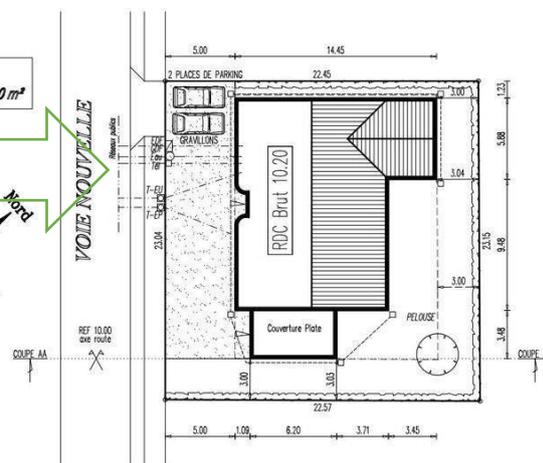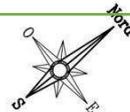

Dans le cas où les informations fournies ne permettraient pas de procéder à l'établissement du devis, un rendez-vous sur place avec le demandeur sera réalisé.

